

Signature Not Verified
Digitally signed by VARVARA ZACHARAKI
Date: 2018.04.30 13:09:38 EEST
Reason: Signed PDF (embedded)
Location: Athens, Ethniko Typografio

15807

ΕΦΗΜΕΡΙΔΑ ΤΗΣ ΚΥΒΕΡΝΗΣΕΩΣ

ΤΗΣ ΕΛΛΗΝΙΚΗΣ ΔΗΜΟΚΡΑΤΙΑΣ

27 Απριλίου 2018 | ΤΕΥΧΟΣ ΔΕΥΤΕΡΟ | Αρ. Φύλλου **1462**

ΠΕΡΙΕΧΟΜΕΝΑ

ΑΠΟΦΑΣΕΙΣ

ΑΠΟΦΑΣΕΙΣ

(1)

Αύξηση ωραρίου εργασίας προσωπικού Ιδιωτικού Δικαίου Αορίστου Χρόνου μειωμένου ωραρίου του Δήμου Κερατσινίου - Δραπετσώνας.

ΑΠΟΚΕΝΤΡΩΜΕΝΗ ΔΙΟΙΚΗΣΗ ΑΤΤΙΚΗΣ

Με την υπ' αριθ. 3/22.01.2018 απόφαση του Δημοτικού Συμβουλίου του Δήμου Κερατσινίου - Δραπετσώνας, που εκδόθηκε σύμφωνα με τις διατάξεις του άρθρου 8 παρ. 1 του ν. 4368/2016, όπως αντικαταστάθηκαν από τις διατάξεις του άρθρου 87 παρ. 1 του ν. 4483/2017 (ΦΕΚ 107/τ.Α΄/31.07.2017), κατόπιν της υπ' αριθ. πρωτ. 46206/04.09.2017 αίτησης της ΝΤΕΚΟΒΑ ΑΠΟΣΤΟΛΙΑΣ του Συμεών, της υπ' αριθ. πρωτ. 46207/04.09.2017 αίτησης του ΚΑΡΑΤΖΙΑ ΙΣΜΑΗΛ του Ομέρ, της υπ' αριθ. πρωτ. 46203/04.09.2017 αίτησης του ΚΩΝΣΤΑΝΤΙΝΟΥ ΓΕΩΡΓΙΟΥ του Γεωργίου, με θέμα την μετατροπή των συμβάσεων των ωραρίων τους από μερική απασχόληση σε πλήρη απασχόληση, της υπ' αριθ. πρωτ. 7989/2949/30.03.2018 εγκριτικής απόφασης της Αποκεντρωμένης Διοίκησης Αττικής, αυξάνεται το ωράριο εργασίας των υπαλλήλων με σχέση εργασίας ιδιωτικού δικαίου ορισμένου χρόνου, 1) ΝΤΕΚΟΒΑ ΑΠΟΣΤΟΛΙΑΣ του Συμεών, κατηγορίας ΠΕ Ψυχολόγων από 4 σε 8 ώρες ημερησίως, 2) ΚΑΡΑΤΖΙΑ ΙΣΜΑΗΛ του Ομέρ, κατηγορίας ΥΕ Γενικών Καθηκόντων, από 4 σε 8 ώρες ημερησίως, 3) ΚΩΝΣΤΑΝΤΙΝΟΥ ΓΕΩΡΓΙΟΥ του Γεωργίου, κατηγορίας ΥΕ Διαμεσολαβητών από 4 σε 8 ώρες ημερησίως.

(Αριθμ. βεβ. οικονομικών υπηρεσιών του Δήμου Κερατσινίου - Δραπετσώνας 4053/25.01.2018).

(Αριθμ. απόφ. Αποκεντρωμένης Διοίκησης Αττικής: 7989/2949/30.03.2018).

Ο Συντονιστής Αποκεντρωμένης Διοίκησης

ΣΠΥΡΙΔΩΝ ΚΟΚΚΙΝΑΚΗΣ

Αριθμ. 20278/7598 (2)

Έγκριση της υπ' αριθ. 10/2018 απόφασης του Δημοτικού Συμβουλίου του Δήμου Ελευσίνας, περί σύστασης προσωρινών προσωποπαγών θέσεων ιδιωτικού δικαίου αορίστου χρόνου στο Δήμο σε συμμόρφωση τελεσίδικης δικαστικής απόφασης.

Ο ΣΥΝΤΟΝΙΣΤΗΣ ΑΠΟΚΕΝΤΡΩΜΕΝΗΣ ΔΙΟΙΚΗΣΗΣ ΑΤΤΙΚΗΣ

Έχοντας υπόψη:

1) Τις διατάξεις του ν. 3852/2010 (ΦΕΚ 87/Α΄/2010) «Νέα Αρχιτεκτονική της Αυτοδιοίκησης και της Αποκεντρωμένης Διοίκησης – Πρόγραμμα Καλλικράτης», όπως ισχύει, σε συνδυασμό με τις διατάξεις του ν. 2503/1997 (ΦΕΚ 107/Α΄/1997) «Διοίκηση, οργάνωση, στελέχωση της Περιφέρειας, ρύθμιση θεμάτων για την τοπική αυτοδιοίκηση και άλλες διατάξεις».

2) Τις διατάξεις του π.δ. 135/2010 (ΦΕΚ 228/Α'/2010) «Οργανισμός της Αποκεντρωμένης Διοίκησης Αττικής», όπως ισχύει.

3) Τις διατάξεις των άρθρων 28 και 28Α του ν. 4325/2015 (ΦΕΚ 47/Α΄/2015) «Εκδημοκρατισμός της Διοίκησης - Καταπολέμηση της Γραφειοκρατίας και Ηλεκτρονική Διακυβέρνηση. Αποκατάσταση αδικιών και άλλες διατάξεις» όπως συμπληρώθηκε με τις διατάξεις του άρθρου 24 του ν. 4368/2016 (ΦΕΚ 21/Α΄/2016) «Μέτρα

για την επιτάχυνση του κυβερνητικού έργου και άλλες διατάξεις».

4) Τις διατάξεις του άρθρου 225 του ν. 3852/2010 (ΦΕΚ 87/Α΄/2010) «Νέα Αρχιτεκτονική της Αυτοδιοίκησης και της Αποκεντρωμένης Διοίκησης».

5) Τις διατάξεις του άρθρου 10 του ν. 3584/2007 (ΦΕΚ 143/Α'/2007) «Κύρωση του Κώδικα κατάστασης Δημοτικών και Κοινοτικών Υπαλλήλων».

6) Τις διατάξεις του άρθρου 1 του ν. 3068/2002 (ΦΕΚ 274/Α΄/14.11.2002) “Συμμόρφωση της Διοίκησης σε δικαστικές αποφάσεις και λοιπές διατάξεις”.

7) Την απόφαση της Ολομέλειας του Ελεγκτικού Συνεδρίου της 3ης Συνεδρίασης της 17ης Φεβρουαρίου 2010.

8) Τις διατάξεις του άρθρου 54 παρ. 5 του ν. 4447/2016 (ΦΕΚ 241/Α΄/2016) «Αποφάσεις αρμοδίων οργάνων ΟΤΑ α' και β' βαθμού περί μη άσκησης ή περί παραίτησης από ένδικο μέσο, οι οποίες εκδόθηκαν ως την έναρξη ισχύος του παρόντος θεωρούνται ως προς τις συνέπειές τους, νόμιμες».

9) Το υπ’ αριθμ. ΔΙΠΑΑΔ/Φ.2.9 ΟΙΚ 18235/05.07.2016 έγγραφο του Υπουργείου Εσωτερικών και Διοικητικής Ανασυγκρότησης (ΑΔΑ: 7ΑΦΤ465ΦΘΕ-ΡΞΑ) περί εφαρμογής των διατάξεων του ν. 4389/2016 “Επείγουσες διατάξεις για την εφαρμογή της Συμφωνίας Δημοσιονομικών Στόχων και Διαρθρωτικών Μεταρρυθμίσεων και άλλες διατάξεις” (ΦΕΚ 94/Α΄/27.05.2016) - «Ρυθμίσεις θεμάτων προσλήψεων προσωπικού σε εκτέλεση αμετάκλητων δικαστικών αποφάσεων».

10) Την υπ’ αριθ. 642/2017 απόφαση του Μονομελούς Πρωτοδικείου Αθηνών (τμήμα εργατικών διαφορών) με την οποία έγινε δεκτή η αγωγή και αναγνωρίζει ότι η ενάγουσα ΑΔΑΜ ΜΑΡΙΑ του Σωτηρίου συνδέεται με το εναγόμενο Δήμο με σχέση εξαρτημένης εργασίας αορίστου χρόνου.

11) Το υπ’ αριθ. 1509/02.02.2018 πιστοποιητικό του Πρωτοδικείου Αθηνών από το οποίο προκύπτει ότι από 01.01.2017 μέχρι και 01.02.2018, κατά της υπ΄ αριθμ. 642/2017 απόφασης του Μονομελούς Πρωτοδικείου Αθηνών δεν έχει ασκηθεί ένδικο μέσο (τακτικό ή έκτακτο) από οποιονδήποτε.

12) Την υπ’ αριθ. 10/2018 απόφαση του Δημοτικού Συμβουλίου Δήμου Ελευσίνας, περί σύστασης μίας (1) προσωρινής προσωποπαγούς θέσεως με σχέση εργασίας ιδιωτικού δικαίου αορίστου χρόνου στο εν λόγω Δήμο σε συμμόρφωση τελεσίδικων δικαστικών αποφάσεων στην οποία θα καταταγεί η ΑΔΑΜ ΜΑΡΙΑ του Σωτηρίου.

13) Το υπ’ αριθ. πρωτ. 30275/07-10-2014 έγγραφο του Υπουργείου Εσωτερικών, σύμφωνα με το οποίο εφόσον η απόφαση του Μονομελούς Πρωτοδικείου, με την οποία αναγνωρίζεται ότι η έννομη σχέση που συνδέει τους ενάγοντες με τον εναγόμενο Δήμο είναι σχέση εργασίας ιδιωτικού δικαίου αορίστου χρόνου, έχει καταστεί τελεσίδικη, παράγει δεδικασμένο ως προς την κριθείσα έννομη σχέση και εκτελεστότητα και η Διοίκηση υποχρεούται να την εφαρμόσει, σύμφωνα με τις διατάξεις του άρθρου 1 του ν. 3068/2002 σε συνδυασμό με τα άρθρα 321, 324, 904 παρ. 2 περ. α’ του Κώδικα Πολιτικής Δικονομίας, αποφασίζουμε:

Εγκρίνουμε την 10/2018 απόφαση του Δημοτικού Συμβουλίου Δήμου Ελευσίνας, περί σύστασης μίας (1) προσωρινής προσωποπαγούς θέσεως με σχέση εργασίας ιδιωτικού δικαίου αορίστου χρόνου στο εν λόγω Δήμο σε συμμόρφωση τελεσίδικων δικαστικών αποφάσεων συμμόρφωση τελεσίδικης δικαστικής απόφασης ως εξής:

ΟΝΟΜΑΤΕΠΩΝΥΜΟ: ΑΔΑΜ ΜΑΡΙΑ
ΠΑΤΡΩΝΥΜΟ: ΣΩΤΗΡΙΟΣ
ΚΑΤΗΓΟΡΙΑ: ΔΕ
ΕΙΔΙΚΟΤΗΤΑ: ΝΟΣΗΛΕΥΤΩΝ
ΘΕΣΕΙΣ: 1

Η παραπάνω θέση θα συμπεριληφθεί στον οργανισμό εσωτερικής υπηρεσίας (ΟΕΥ) του Δήμου. Η εν λόγω θέση καταργείται μόλις κενωθεί με οποιονδήποτε τρόπο.

Από την απόφαση αυτή θα προκληθεί δαπάνη για το κόστος μισθοδοσίας του παραπάνω προσωπικού ύψους στον προϋπολογισμό του Δήμου Ελευσίνας, οικονομικού έτους 2018 σε βάρος των ΚΑ 15.6021.0001 και 15.6052.0003 συνολικού δε ύψους 11.099,00 ευρώ, ανάλογη δε δαπάνη ύψους 14.000,00 ευρώ θα προβλεφθεί στους αντίστοιχους ΚΑ των προϋπολογισμών των επόμενων οικονομικών ετών.

Η απόφαση αυτή να δημοσιευθεί στην Εφημερίδα της Κυβερνήσεως.

Αθήνα, 4 Απριλίου 2018

Ο Συντονιστής Αποκεντρωμένης Διοίκησης

ΣΠΥΡΙΔΩΝ ΚΟΚΚΙΝΑΚΗΣ

Αριθμ. 20511/7712 (3)

Καθιέρωση διαφορετικού ωραρίου λειτουργίας της Διεύθυνσης Περιβάλλοντος Πρασίνου και Πολιτικής Προστασίας του Δήμου Σπάτων-Αρτέμιδος.

Ο ΣΥΝΤΟΝΙΣΤΗΣ ΑΠΟΚΕΝΤΡΩΜΕΝΗΣ ΔΙΟΙΚΗΣΗΣ ΑΤΤΙΚΗΣ

Έχοντας υπόψη:

1. Τις διατάξεις του ν. 3852/2010 (ΦΕΚ 87/Α΄/2010) «Νέα Αρχιτεκτονική της Αυτοδιοίκησης και της Αποκεντρωμένης Διοίκησης- Πρόγραμμα Καλλικράτης», όπως ισχύει, σε συνδυασμό με τις διατάξεις του ν. 2503/1997 (ΦΕΚ 107/Α΄/1997) «Διοίκηση, οργάνωση, στελέχωση της Περιφέρειας, ρύθμιση θεμάτων για την τοπική αυτοδιοίκηση και άλλες διατάξεις».

2. Τις διατάξεις του π.δ. 135/2010 (ΦΕΚ 228/Α΄/2010) «Οργανισμός της Αποκεντρωμένης Διοίκησης Αττικής», όπως ισχύει.

3. Τις διατάξεις των άρθρων 28 και 28Α του ν. 4325/2015 (ΦΕΚ 47/Α΄/2015) «Εκδημοκρατισμός της Διοίκησης- Καταπολέμηση της Γραφειοκρατίας και Ηλεκτρονική Διακυβέρνηση. Αποκατάσταση αδικιών και άλλες διατάξεις» όπως συμπληρώθηκε με τις διατάξεις του άρθρου 24 του ν. 4368/2016 (ΦΕΚ 21/Α΄/2016) «Μέτρα για την επιτάχυνση του κυβερνητικού έργου και άλλες διατάξεις».

4. Τις διατάξεις των άρθρων 36, 48 και 171 του ν.3584/2007 «Κύρωση του Κώδικα Κατάστασης.

5. Τις διατάξεις του άρθρου 20 του ν. 4354/2015 (ΦΕΚ 176/16.12.2015 τ.Α΄). Αποζημίωση για εργασία καθ' υπέρβαση του υποχρεωτικού ωραρίου - Αποζημίωση για εργασία προς συμπλήρωσή του υποχρεωτικού ωραρίου.

6. Την υπ’ αριθ. 465/2017 απόφαση του Δημοτικού Συμβουλίου Σπάτων-Αρτέμιδος περί καθιέρωσης διαφορετικού ωραρίου λειτουργίας της Διεύθυνσης Περιβάλλοντος Πρασίνου και Πολιτικής Προστασίας του Δήμου Σπάτων-Αρτέμιδος, αποφασίζουμε:

Καθιερώνουμε: την κατ’ εξαίρεση εφαρμογή της πενθήμερης εργασίας, τη λειτουργία σε 24ωρη βάση όλες τις ημέρες της εβδομάδας καθώς και Κυριακές και εξαιρέσιμες της Δ/νσης Περιβάλλοντος, Πρασίνου και Πολιτικής Προστασίας του Δήμου Σπάτων-Αρτέμιδος για δέκα (10) υπαλλήλους και συγκεκριμένα:

- δύο (2) άτομα ειδικότητας ΤΕ17 Διοικητικού-Λογιστικού,
- ένα (1) άτομο ειδικότητας ΤΕ13 Τεχνολόγων Γεωπονίας,
- τέσσερα (4) άτομα ειδικότητας ΔΕ 35 Δενδοκηπουρών,
- ένα (1) άτομο ειδικότητας ΥΕ16 Νεκροθάφτης,
- δύο (2) άτομα ειδικότητας ΥΕ16 Εργατών Κοιμητηρίου,

για την ασφάλεια των πολιτών της περιοχής, τον καθαρισμό κλαδιών που φύονται σε κοινόχρηστους χώρους κ.α.

Από τις διατάξεις της απόφασης αυτής προκαλείται δαπάνη ύψους 2.250,00 περίπου σε βάρος του προϋπολογισμού του Δήμου Σπάτων-Αρτέμιδος για το οικονομικό έτος 2018 που θα βαρύνει τους ΚΑ: 35.6012.001, 35-6022.001, 45-6012.001 και 45-6042.001.35. Ανάλογη δαπάνη, προκαλείται ετησίως ύψους 3.000,00€ για τα επόμενα έτη σε βάρος των ιδίων κωδικών του προϋπολογισμού του Δήμου.

Η απόφαση αυτή να δημοσιευθεί στην Εφημερίδα της Κυβερνήσεως.

Αθήνα, 4 Απριλίου 2018

Ο Συντονιστής Αποκεντρωμένης Διοίκησης

ΣΠΥΡΙΔΩΝ ΚΟΚΚΙΝΑΚΗΣ

Αριθμ. 12514/121 & 7123/63 (4)

Τμηματική έγκριση των κυκλοφοριακών ρυθμίσεων της υπ’ αριθμ. 103/2016 αποφάσης του Δημοτικού Συμβουλίου του Δήμου Πόρου.

Ο ΣΥΝΤΟΝΙΣΤΗΣ ΑΠΟΚΕΝΤΡΩΜΕΝΗΣ ΔΙΟΙΚΗΣΗΣ ΑΤΤΙΚΗΣ

Έχοντας υπόψη:

1. Τις περί Διοικητικής Αποκέντρωσης ισχύουσες διατάξεις όπως τροποποιήθηκαν και ισχύουν σήμερα.

2. Τις διατάξεις του ν. 3852/2010 (ΦΕΚ 87Α΄/07.06.2010) «Νέα Αρχιτεκτονική της Αυτοδιοίκησης και της Αποκεντρωμένης Διοίκησης Πρόγραμμα Καλλικράτης» όπως ισχύει, σε συνδυασμό με τις διατάξεις του ν. 2503/1997 (ΦΕΚ 107/Α΄/30.05.1997) «Διοίκηση, οργάνωση, στελέχωση της Περιφέρειας, ρύθμιση θεμάτων για τη Τοπική Αυτοδιοίκηση και άλλες διατάξεις».

3. Τις διατάξεις των άρθρων 28 και 28Α του ν. 4325/2015 (ΦΕΚ 47/Α΄/2015) “Εκδημοκρατισμός της Διοίκησης -Καταπολέμηση Γραφειοκρατίας και Ηλεκτρονική Διακυβέρνηση. Αποκατάσταση αδικιών και άλλες διατάξεις “ όπως συμπληρώθηκε με τις διατάξεις του άρθρου 24 του ν. 4368/2016 (ΦΕΚ 21/Α΄/2016) “Μέτρα για την επιτάχυνση του κυβερνητικού έργου και άλλες διατάξεις”.

4. Το άρθρο 52 του ν.2696/1999 (ΦΕΚ 57/Α΄/23.03.1999) που αφορά στην κύρωση του Κώδικα Οδικής Κυκλοφορίας, (ΚΟΚ), όπως αντικαταστάθηκε με το άρθρο 48, παρ. 9 του ν. 4313/2014 (ΦΕΚ 261/Α΄/17.12.2014).

5. Το άρθρο 10 του ν.2696/1999 (ΦΕΚ 57/Α΄/23.03.1999) που αφορά στην κύρωση του Κώδικα Οδικής Κυκλοφορίας, (ΚΟΚ), όπως αντικαταστάθηκε με το άρθρο 48, παρ. 9 του ν. 4313/2014 (ΦΕΚ 261/Α΄/17.12.2014).

6. Το άρθρο 109 του ν.2696/1999 (ΦΕΚ 57/Α/23-03-1999), περί δημοσίευσης αποφάσεων που εκδίδονται κατ΄ εξουσιοδότηση του Κώδικα Οδικής Κυκλοφορίας, στην Εφημερίδα της Κυβερνήσεως.

7. Τις διατάξεις του π.δ. 135/23.12.2010 (Φ.Ε.Κ. 228/Α’/27.12.2010) «Οργανισμός της Αποκεντρωμένης Διοίκησης Αττικής» όπως ισχύει.

8. Την υπ' αριθμ. ΔΜΕΟ/Ο/3050 (ΦΕΚ 2302/Β΄/16.09.2013) απόφαση Υπουργού Υποδομών, Μεταφορών και Δικτύων, με θέμα: «Έγκριση Τεχνικών Οδηγιών κυκλοφοριακών παρεμβάσεων στο αστικό περιβάλλον για την εφαρμογή τους σε περιοχές σχολικών συγκροτημάτων και περιοχές με αυξημένη κίνηση στα πλαίσια βελτίωσης της οδικής ασφάλειας».

9. Την υπ' αρ. Δ13/ο/1372 (ΦΕΚ 85/Β΄/2018) απόφαση Υπουργού Μεταφορών και Υποδομών “Έγκριση της Τεχνικής Οδηγίας για τη χρήση αναλάμποντος φωτεινού σηματοδότη ενός πεδίου σε διαβάσεις πεζών.”

10. Το άρθρο 90 του π.δ. 63/2005 (ΦΕΚ 98/Α΄/22.04.2005) “Κωδικοποίηση της νομοθεσίας για την κυβέρνηση και τα κυβερνητικά όργανα”.

11. Την υπ’ αρ. 15869/15-05-2017 απόφαση του Υπουργού Εσωτερικών (Φ.Ε.Κ. 250/Υ.Ο.Δ.Δ./26.05.2017) με την οποία ο Σπυρίδων Κοκκινάκης διορίστηκε στη θέση του Συντονιστή της Αποκεντρωμένης Διοίκησης Αττικής.

12. Η υπουργική απόφαση (ΦΕΚ 2621/Β΄/2009) “Ειδικές ρυθμίσεις για την εξυπηρέτηση ατόμων με αναπηρία ΑμεΑ σε κοινόχρηστους χώρους των οικισμών που προορίζονται για την κυκλοφορία πεζών".

13. Τις υπ’ αριθμ. 1115/2012, 49/2012 και 819/2013 Αποφάσεις του Συμβουλίου της Επικρατείας.

14. Το υπ’ αριθμ. πρωτ. 48823/39998/18.09.2013 έγγραφο του Γ.Γ. Αποκεντρωμένης Διοίκησης Αττικής, με θέμα: “Διευκρινίσεις - Οδηγίες περί Εγκρίσεων Κυκλοφοριακών Ρυθμίσεων οδικών δικτύων στους Ο.Τ.Α. και στους χερσαίους χώρους λιμένων”.

15. Την υπ' αρ. οικ. 47601/17682/8-6-2017 (ΦΕΚ 2056/Β'/14-06-2017) απόφαση του Συντονιστή Αποκεντρωμένης Διοίκησης Αττικής περί μεταβίβασης δικαιώματος υπογραφής.

16. Το υπ’ αριθμ. 15109/13.05.2013 έγγραφο της Δ/νσης Οργάνωσης και Λειτουργίας ΟΤΑ του Υπουργείου Εσωτερικών με θέμα «Εγκρίσεις αποφάσεων συλλογικών οργάνων των ΟΤΑ που αφορούν μέτρα ρύθμισης οδικής κυκλοφορίας από τους Γενικούς Γραμματείς Αποκεντρωμένων Διοικήσεων».

17. Την υπ΄ αρ. πρ. οικ. 47870/39280/10-09-2013 (ΑΔΑ: ΒΛ9ΛΟΡ1Κ-ΔΞΩ) απόφαση του Γενικού Γραμματέα της Αποκεντρωμένης Διοίκησης Αττικής με θέμα: «Άσκηση αρμοδιότητας έγκρισης αποφάσεων των ΟΤΑ που αφορούν μέτρα ρύθμισης οδικής κυκλοφορίας και λήψης αποφάσεων αναφορικά με τα μέτρα του άρθρου 52Α του ν. 2696/1999».

18. Την υπ΄ αρ. πρ. οικ. 22769/12259/19-03-2015 (ΑΔΑ: 7ΞΦΔΟΡ1Κ-ΙΡΚ) απόφαση του Γενικού Γραμματέα της Αποκεντρωμένης Διοίκησης Αττικής με θέμα: «Άσκηση αρμοδιότητας έγκρισης αποφάσεων των ΟΤΑ που αφορούν μέτρα ρύθμισης οδικής κυκλοφορίας και λήψης αποφάσεων αναφορικά με τα μέτρα του άρθρου 52Α του ν. 2696/1999».

19. Το υπ' αριθμ. πρωτ. οικ.64397/25000/2016 έγγραφο της Δ/νσης Διοίκησης, με το οποίο απεστάλησαν στη Δ/νση Τεχνικού Ελέγχου η υπ' αρ. 103/2016 απόφαση Δημοτικού Συμβουλίου του Δήμου Πόρου με τα σχετικά έγγραφα και έλαβε αρ. πρ. 65192/607/2016.

20. Την υπ' αρ. 100539/985/2017 (Φ.Ε.Κ. 4775/Β΄/2017) πρώτη τμηματική έγκριση των κυκλοφοριακών ρυθμίσεων της υπ' αριθμ. 103/2016 αποφάσης του Δημοτικού Συμβουλίου του Δήμου Πόρου.

21. Την υπ' αρ. 110694/1091/2017 (Φ.Ε.Κ. 103/Β΄/2017) δεύτερη τμηματική έγκριση των κυκλοφοριακών ρυθμίσεων της υπ' αριθμ. 103/2016 αποφάσης του Δημοτικού Συμβουλίου του Δήμου Πόρου.

22. Την, από 26-01-2018, αίτηση της Διονυσίας-Γεωργίας Περπερίδου εκ μέρους του Δ. Πόρου, με την οποία προσκομίσθηκαν στην Υπηρεσία σχέδια (τα οποία εστάλησαν και ηλεκτρονικά) αναφορικά με την 103/2016 απόφαση του Δημοτικού Συμβουλίου του Δήμου Πόρου και έλαβε αρ. πρ. 7123/63/2018.

23. Το υπ' αριθμ. πρωτ. 869/2018 έγγραφο του Δήμου Πόρου προς την Υπηρεσία, που έλαβε αρ. πρ. 12514/121/2018.

24. Την Τεχνική Έκθεση Κυκλοφοριακών Ρυθμίσεων της Τεχνικής Υπηρεσίας του Δήμου Πόρου, βάσει της οποίας ελήφθη η υπ΄ αριθμ. 152/2016 απόφαση της Οικονομικής Επιτροπής, για τις υπόψη κυκλοφοριακές ρυθμίσεις της υπ’ αρ. 103/2016 απόφασης του Δημοτικού Συμβουλίου του Δήμου Πόρου.

25. Την υπ' αριθμ. 103/2016 απόφαση του Δ.Σ του Δήμου Πόρου, με την οποία αποφάσισε, με πλειοψηφία, την έγκριση των υπόψιν κυκλοφοριακών ρυθμίσεων.

26. Το γεγονός ότι για τις δαπάνες που προκαλούνται από την έγκριση κυκλοφοριακών ρυθμίσεων της παρούσας απόφασης, όπως αναφέρεται στο ως άνω (23) σχετικό έγγραφο, για το έτος 2018 υπάρχει αναγεγραμμένη πίστωση στον προυπολογισμό του Δήμου Πόρου ύψους 10.000 ευρώ στον ΚΑ 30.7333.0008 με τίτλο “Εκτέλεση έργων κυκλοφοριακών ρυθμίσεων” και επειδή:

Οι προτεινόμενες κυκλοφοριακές ρυθμίσεις αιτιολογούνται επαρκώς από την Τεχνική Υπηρεσία του Δήμου Πόρου και συμβάλλουν στην εξυπηρέτηση των πολιτών και στη βελτίωση των κυκλοφοριακών συνθηκών της περιοχής, αποφασίζουμε:

Την τμηματική έγκριση των κυκλοφοριακών ρυθμίσεων της υπ' αρ. 103/2016 απόφασης του Δημοτικού Συμβουλίου του Δήμου Πόρου και συγκεκριμένα εγκρίνονται όπως ενδεικτικά φαίνονται στα συνοδευτικά σχέδια της παρούσας απόφασης, οι κάτωθι:

- Η διάβαση πεζών έναντι του νοτιοανατολικού άκρου του Κ.Ε. Πόρου.
- Η διάβαση πεζών έναντι του Λυκείου.
- Η διάβαση πεζών στην είσοδο του Νέου Δυτικού Λιμένα.
- Χώρος στάθμευσης στο Νέο Δυτικό Λιμάνι.

Οι εν λόγω εγκρίσεις χορηγούνται με τις εξής προϋποθέσεις:

1. Με ευθύνη και υπόδειξη της Τεχνικής Υπηρεσίας του Δήμου Πόρου να τοποθετηθούν σύμφωνα με τις (8) και (9) σχετικές αποφάσεις οι απαραίτητες συνοδευτικές πινακίδες στις κατάλληλες θέσεις.

2. Η τοποθέτηση αναβαθμών δεν αποτελεί αντικείμενο της παρούσας απόφασης και εν γένει γίνεται με ευθύνη των Τεχνικών Υπηρεσιών των Δήμων αφού προηγουμένως εξετασθούν αν πληρούνται οι προϋποθέσεις της (8) σχετικής απόφασης.

3. Όσον αφορά την διάβαση στην είσοδο του Νέου Δυτικού Λιμένα και σύμφωνα με την (9) σχετική Απόφαση θα πρέπει να εξετασθεί η δημιουργία νησίδας δεδομένου του μεγάλου πλάτους οδοστρώματος.

4. Να λαμβάνεται μέριμνα έτσι ώστε με την εφαρμογή των προτεινόμενων κυκλοφοριακών ρυθμίσεων, να μην επηρεάζονται οι υπηρεσίες των μέσων οδικής μαζικής μεταφοράς.

5. Οι προτεινόμενες κυκλοφοριακές ρυθμίσεις να υποστηρίζουν και τις ανάγκες των Ατόμων με Αναπηρία (ΑμεΑ).

6. Τα μέτρα που λαμβάνονται με την παρούσα απόφαση να ισχύουν από την τοποθέτηση των οικείων πινακίδων σήμανσης στο οδόστρωμα, εκτός αν κατά το χρόνο ισχύος των μέτρων αυτών η κυκλοφορία ρυθμίζεται από στελέχη της αρμόδιας Αστυνομικής Αρχής.

7. Αυτοδίκαιης ανάκλησή της, σε περίπτωση μη τήρησης των όρων και των προϋποθέσεων που έχουν τεθεί από τους αρμοδίους φορείς καθώς και με την απόφαση αυτή .

8. Μη νομιμοποίησης τυχόν παράνομων ενεργειών.

9. Παρακολούθησης της ακριβούς εκτέλεσης των όρων που έχουν τεθεί με αυτή, από τις Αρχές προς τις οποίες αποστέλλεται, στα πλαίσια των αρμοδιοτήτων τους.

10. Να τηρούνται απαρέγκλιτα τα όσα αναγράφονται στην Τεχνική - Εισηγητική Έκθεση κυκλοφοριακών ρυθμίσεων της Δ/νσης Τεχνικών Υπηρεσιών του Δήμου Πόρου, βάσει της οποίας ελήφθη η εν λόγω απόφαση του Δημοτικού Συμβουλίου του Δήμου Πόρου.



ΕΘΝΙΚΟ ΤΥΠΟΓΡΑΦΕΙΟ
Για τεχνικούς λόγους στο σχεδιάγραμμα, από το ηλεκτρονικό αρχείο, έγινε σμίκρυνση κατά ποσοστό 39%

Τεχνική Υπηρεσία Δήμου Πόρου βεβαιώνει πως οι παρεμβάσεις θα υλοποιηθούν σύμφωνα με τις Προδιαγραφές της ΥΑ Υπ, Μεταφορών ΦΕΚ 2302Β/2013





ΕΛΛΗΝΙΚΗ ΔΗΜΟΚΡΑΤΙΑ
ΝΟΜΟΣ ΑΤΤΙΚΗΣ
ΔΗΜΟΣ ΠΟΡΟΥ

ΡΥΘΜΙΣΕΙΣ ΚΥΚΛΟΦΟΡΙΑΣ ΣΤΗΝ ΠΑΡΑΛΙΑΚΗ ΟΔΟ ΤΗΣ ΣΦΑΙΡΙΑΣ


ΠΕΡΙΟΧΗ ΕΝΔΙΑΦΕΡΟΝΤΟΣ Χώρος Σχολείων	ΗΜΕΡΟΜΗΝΙΑ:	ΑΠΡΙΛ. 2016
	ΕΚΔΟΣΗ:	01
	ΚΩΔ. ΜΕΛΕΤΗΣ:	Μ1604

ΚΛΙΜΑΚΑ 1:500

...... /...... / .... ΣΥΝΤΑΧΘΗΚΕ:	...... /...... / .... ΕΛΕΓΧΘΗΚΕ:	...... /...... / .... ΘΕΩΡΗΘΗΚΕ:

ΑΝΔΡΕΑΣ ΔΑΝΟΠΟΥΛΟΣ
Πολιτικός Μηχανικός

ΠΟΛΙΤΙΚΟΣ ΜΗΧΑΝΙΚΟΣ

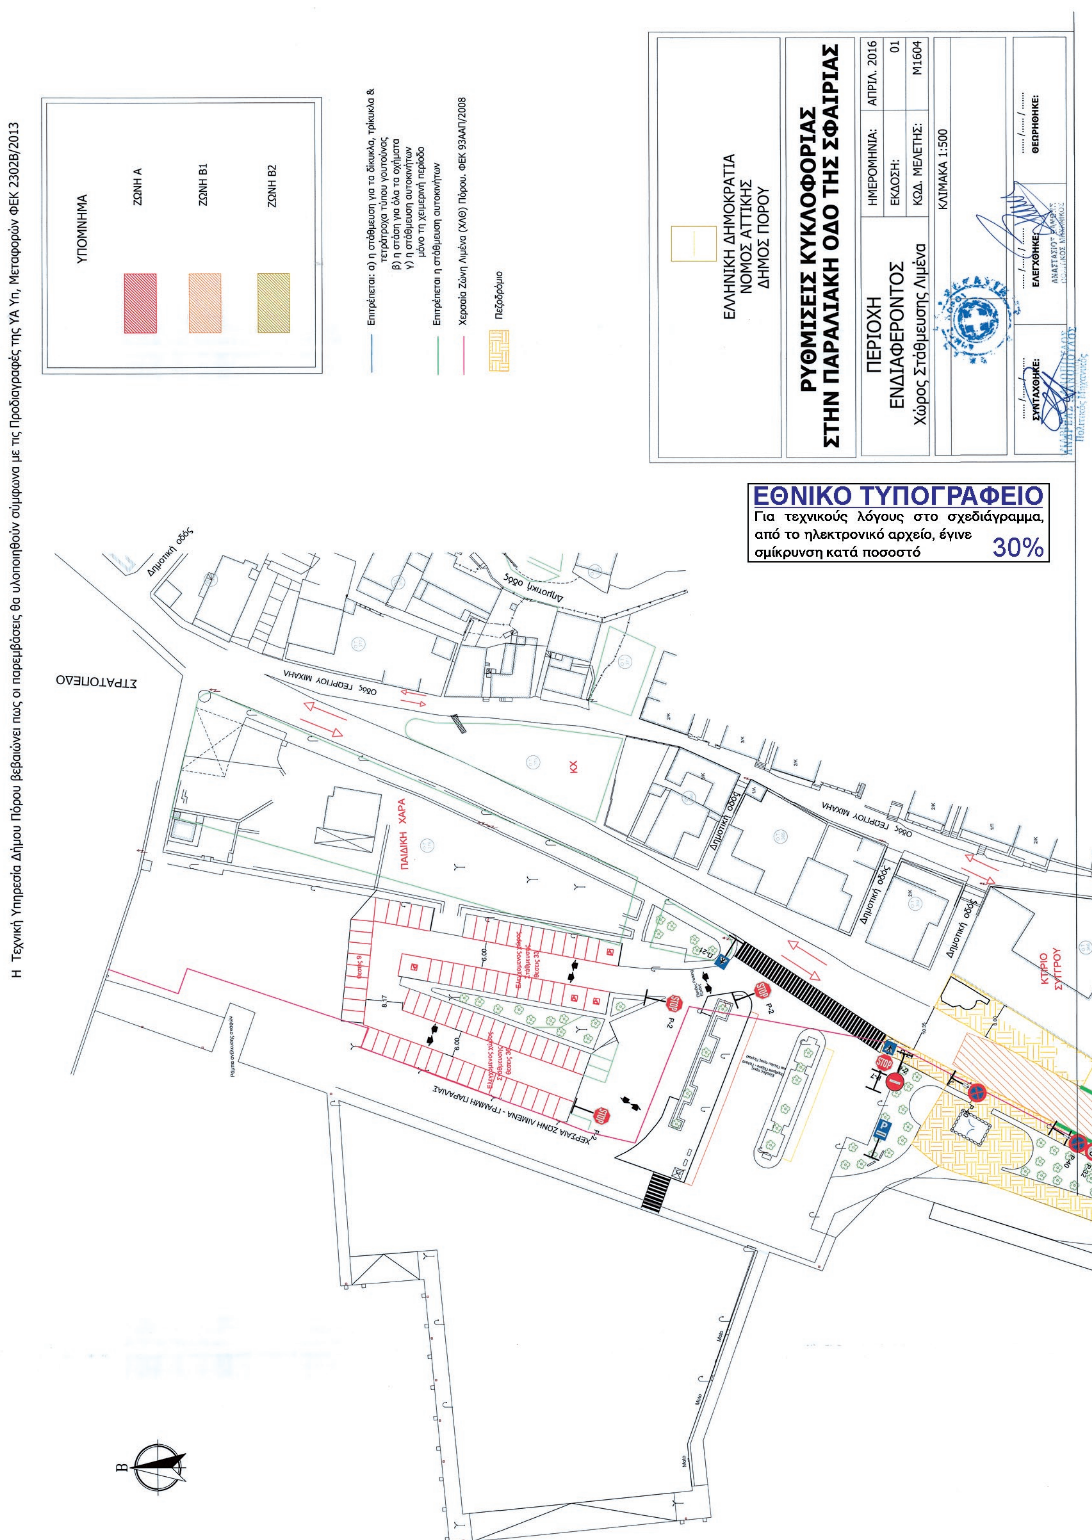

Η παρούσα απόφαση με τα συνημμένα σχέδια να δημοσιευθεί στην Εφημερίδα της Κυβερνήσεως.

Ο Συντονιστής Αποκεντρωμένης Διοίκησης

ΣΠΥΡΙΔΩΝ ΚΟΚΚΙΝΑΚΗΣ



ΕΘΝΙΚΟ ΤΥΠΟΓΡΑΦΕΙΟ

Το Εθνικό Τυπογραφείο αποτελεί δημόσια υπηρεσία υπαγόμενη στο Υπουργείο Διοικητικής Ανασυγκρότησης και έχει την ευθύνη τόσο για τη σύνταξη, διαχείριση, εκτύπωση και κυκλοφορία των Φύλλων της Εφημερίδας της Κυβερνήσεως (ΦΕΚ), όσο και για την κάλυψη των εκτυπωτικών αναγκών του δημοσίου (ν. 3469/2006, ΦΕΚ Α΄ 131).

1. ΦΥΛΛΟ ΤΗΣ ΕΦΗΜΕΡΙΔΑΣ ΤΗΣ ΚΥΒΕΡΝΗΣΕΩΣ (ΦΕΚ)

• Τα **ΦΕΚ σε ηλεκτρονική μορφή** διατίθενται δωρεάν στο **www.et.gr**, την επίσημη ιστοσελίδα του Εθνικού Τυπογραφείου. Όσα ΦΕΚ δεν έχουν ψηφιοποιηθεί και καταχωριστεί στην ανωτέρω ιστοσελίδα αποστέλλονται επίσης δωρεάν με την υποβολή αίτησης, για την οποία αρκεί η συμπλήρωση των αναγκαίων στοιχείων σε ειδική φόρμα.

• Τα **ΦΕΚ σε έντυπη μορφή** διατίθενται σε μεμονωμένα φύλλα είτε απευθείας από το Τμήμα Πωλήσεων, είτε ταχυδρομικά με την αποστολή αιτήματος παραγγελίας μέσω των ΚΕΠ, είτε με ετήσια συνδρομή μέσω του Τμήματος Συνδρομητών. Το κόστος ενός ασπρόμαυρου ΦΕΚ από 1 έως 16 σελίδες είναι 1,00 €, αλλά για κάθε επιπλέον οκτασέλιδο (ή μέρος αυτού) προσαυξάνεται κατά 0,20 €. Το κόστος ενός έγχρωμου ΦΕΚ από 1 έως 16 σελίδες είναι 1,50 €, αλλά για κάθε επιπλέον οκτασέλιδο (ή μέρος αυτού) προσαυξάνεται κατά 0,30 €. Το τεύχος Α.Σ.Ε.Π. διατίθεται δωρεάν.

• **Τρόποι αποστολής κειμένων προς δημοσίευση:**

Α. Τα κείμενα προς δημοσίευση στο ΦΕΚ, από τις υπηρεσίες και τους φορείς του δημοσίου, αποστέλλονται ηλεκτρονικά στη διεύθυνση **webmaster.et@et.gr** με χρήση προηγμένης ψηφιακής υπογραφής και χρονοσήμανσης.

Β. Κατ’ εξαίρεση, όσοι πολίτες δεν διαθέτουν προηγμένη ψηφιακή υπογραφή μπορούν είτε να αποστέλλουν ταχυδρομικά, είτε να καταθέτουν με εκπρόσωπό τους κείμενα προς δημοσίευση εκτυπωμένα σε χαρτί στο Τμήμα Παραλαβής Δημοσιευτέας Ύλης.

• **Πληροφορίες, σχετικά με την αποστολή/κατάθεση εγγράφων προς δημοσίευση, με την πώληση των τευχών και με τους ισχύοντες τιμοκαταλόγους για όλες τις υπηρεσίες μας, περιλαμβάνονται στην ιστοσελίδα μας. Η ενδεδειγμένη διαδρομή είναι: www.et.gr/ Φ.Ε.Κ./ Δημοσίευση Κειμένων** ή **Τεύχη** ή **Διάθεση ΦΕΚ** ή **Πώληση** ή **Συνδρομητές. Επίσης μέσω της ιστοσελίδας μας δίδονται πληροφορίες σχετικά με την πορεία δημοσίευσης των εγγράφων, με βάση τον Κωδικό Αριθμό Δημοσιεύματος (ΚΑΔ).** Πρόκειται για τον αριθμό που εκδίδει το Εθνικό Τυπογραφείο για όλα τα κείμενα που πληρούν τις προϋποθέσεις δημοσίευσης.

2. ΕΚΤΥΠΩΤΙΚΕΣ ΑΝΑΓΚΕΣ ΤΟΥ ΔΗΜΟΣΙΟΥ

Το Εθνικό Τυπογραφείο ανταποκρινόμενο σε αιτήματα υπηρεσιών και φορέων του δημοσίου αναλαμβάνει να σχεδιάσει και να εκτυπώσει κάρτες, βιβλία, αφίσες, μπλοκ, μηχανογραφικά έντυπα, φακέλους για κάθε χρήση, κ.ά. Επίσης σχεδιάζει και κατασκευάζει σφραγίδες.

ΕΠΙΚΟΙΝΩΝΙΑ ΜΕ ΤΟ ΕΘΝΙΚΟ ΤΥΠΟΓΡΑΦΕΙΟ

Ταχυδρομική Διεύθυνση: Καποδιστρίου 34, τ.κ. 10432, Αθήνα

ΤΗΛΕΦΩΝΙΚΟ ΚΕΝΤΡΟ: 210 5279000 - fax: 210 5279054

ΤΜΗΜΑΤΑ ΕΞΥΠΗΡΕΤΗΣΗΣ ΚΟΙΝΟΥ
Πωλήσεων: (Ισόγειο, τηλ. 210 5279178 - 180)
Συνδρομητών: (Ημιόροφος, τηλ. 210 5279136)
Πληροφοριών: (Ισόγειο, Γρ. 3 και τηλεφ. κέντρο 210 5279000)
Παραλαβής Δημ. Ύλης: (Ισόγειο, τηλ. 210 5279167, 210 5279139)

Ωράριο για το κοινό: Δευτέρα ως Παρασκευή: 8:00 - 13:30

Ιστοσελίδα: **www.et.gr**

Πληροφορίες σχετικά με την λειτουργία της ιστοσελίδας: **helpdesk.et@et.gr**

Αποστολή ψηφιακά υπογεγραμμένων εγγράφων προς δημοσίευση στο ΦΕΚ: **webmaster.et@et.gr**

Πληροφορίες για γενικό πρωτόκολλο και αλληλογραφία: **grammateia@et.gr**

